


LEGENDA VALVOLE E SERVOCOMANDI	
	Valvola a sfera
	Valvola di taratura
	Valvola a flusso avviato
	Valvola a farfalla
	Valvola di sovrappressione
	Valvola a due vie
	Valvola a tre vie
	Valvola a quattro vie
	Valvola di non ritorno
	Valvola di bilanciamento con flussometro
	Servomotore elettrico

LEGENDA ORGANI DI SICUREZZA E CONTROLLO	
	Pressostato di blocco a riarmo manuale
	Pressostato di minima
	Termostato di regolazione
	Termostato di blocco a riarmo manuale tarato a 100°C
	Termometro con fondo scala 120°C
	Flussostato
	Pozzetto porta termometro
	Manometro completo di riciclo e rubinetto
	Manometro
	Valvola di sicurezza omologata
	Valvola di scarico termico
	Vaso di espansione chiuso con membrana
	Vaso di espansione aperto

LEGENDA CIRCOLATORI							
N°	Simb.	Descrizione	Marca	Modello	Caratteristiche		
					Portata	Prevalenza	Curva
P1		Appartamenti 1-2	DAB	EVOSTA 40-70/130	0,8 mc/h	2,5 m.c.a.	proporzionale
P2		Appartamento Nicolini	DAB	EVOSTA 40-70/130	2 mc/h	2 m.c.a.	proporzionale
P3		Sottocentrale termica	DAB	EVOTRON 80/130	2,5 mc/h	4 m.c.a.	proporzionale
P4		Pompa carico bollitore	DAB	EVOSTA 40-70/130	2 mc/h	2 m.c.a.	proporzionale


LEGENDA COMPONENTI IMPIANTO	
	Defangatore
	Calotta di chiusura tubazioni/collettori
	Riduzione concentrica
	Filtro a Y
	Giunto antivibrante per acqua
	Valvola di sfogo automatica
	Sonda di temperatura
	Sonda di livello acqua
	Pompa singola a velocità variabile
	Pompa singole a velocità fissa

LEGENDA COMPONENTI ADDUZIONE GAS	
	Elettrovalvola gas NC
	Giunto tre pezzi
	Giunto dielettrico
	Giunto antivibrante gas
	Giunto di transizione PEAD/acciaio
	Manometro gas con rubinetto a pulsante
	Rampa gas omologata CE
	Valvola di intercettazione combustibile
	Filtro stabilizzatore gas

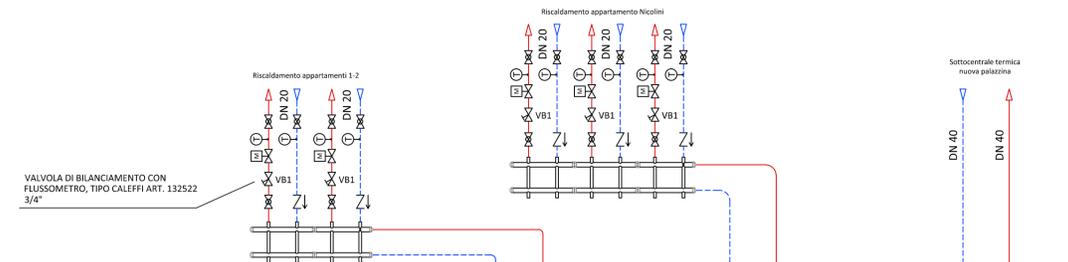

XX RIFERIMENTO NUMERAZIONE CONSEGNA DDT 7380949611 CLIENTE 730142416

OGGETTO DI REVISIONE

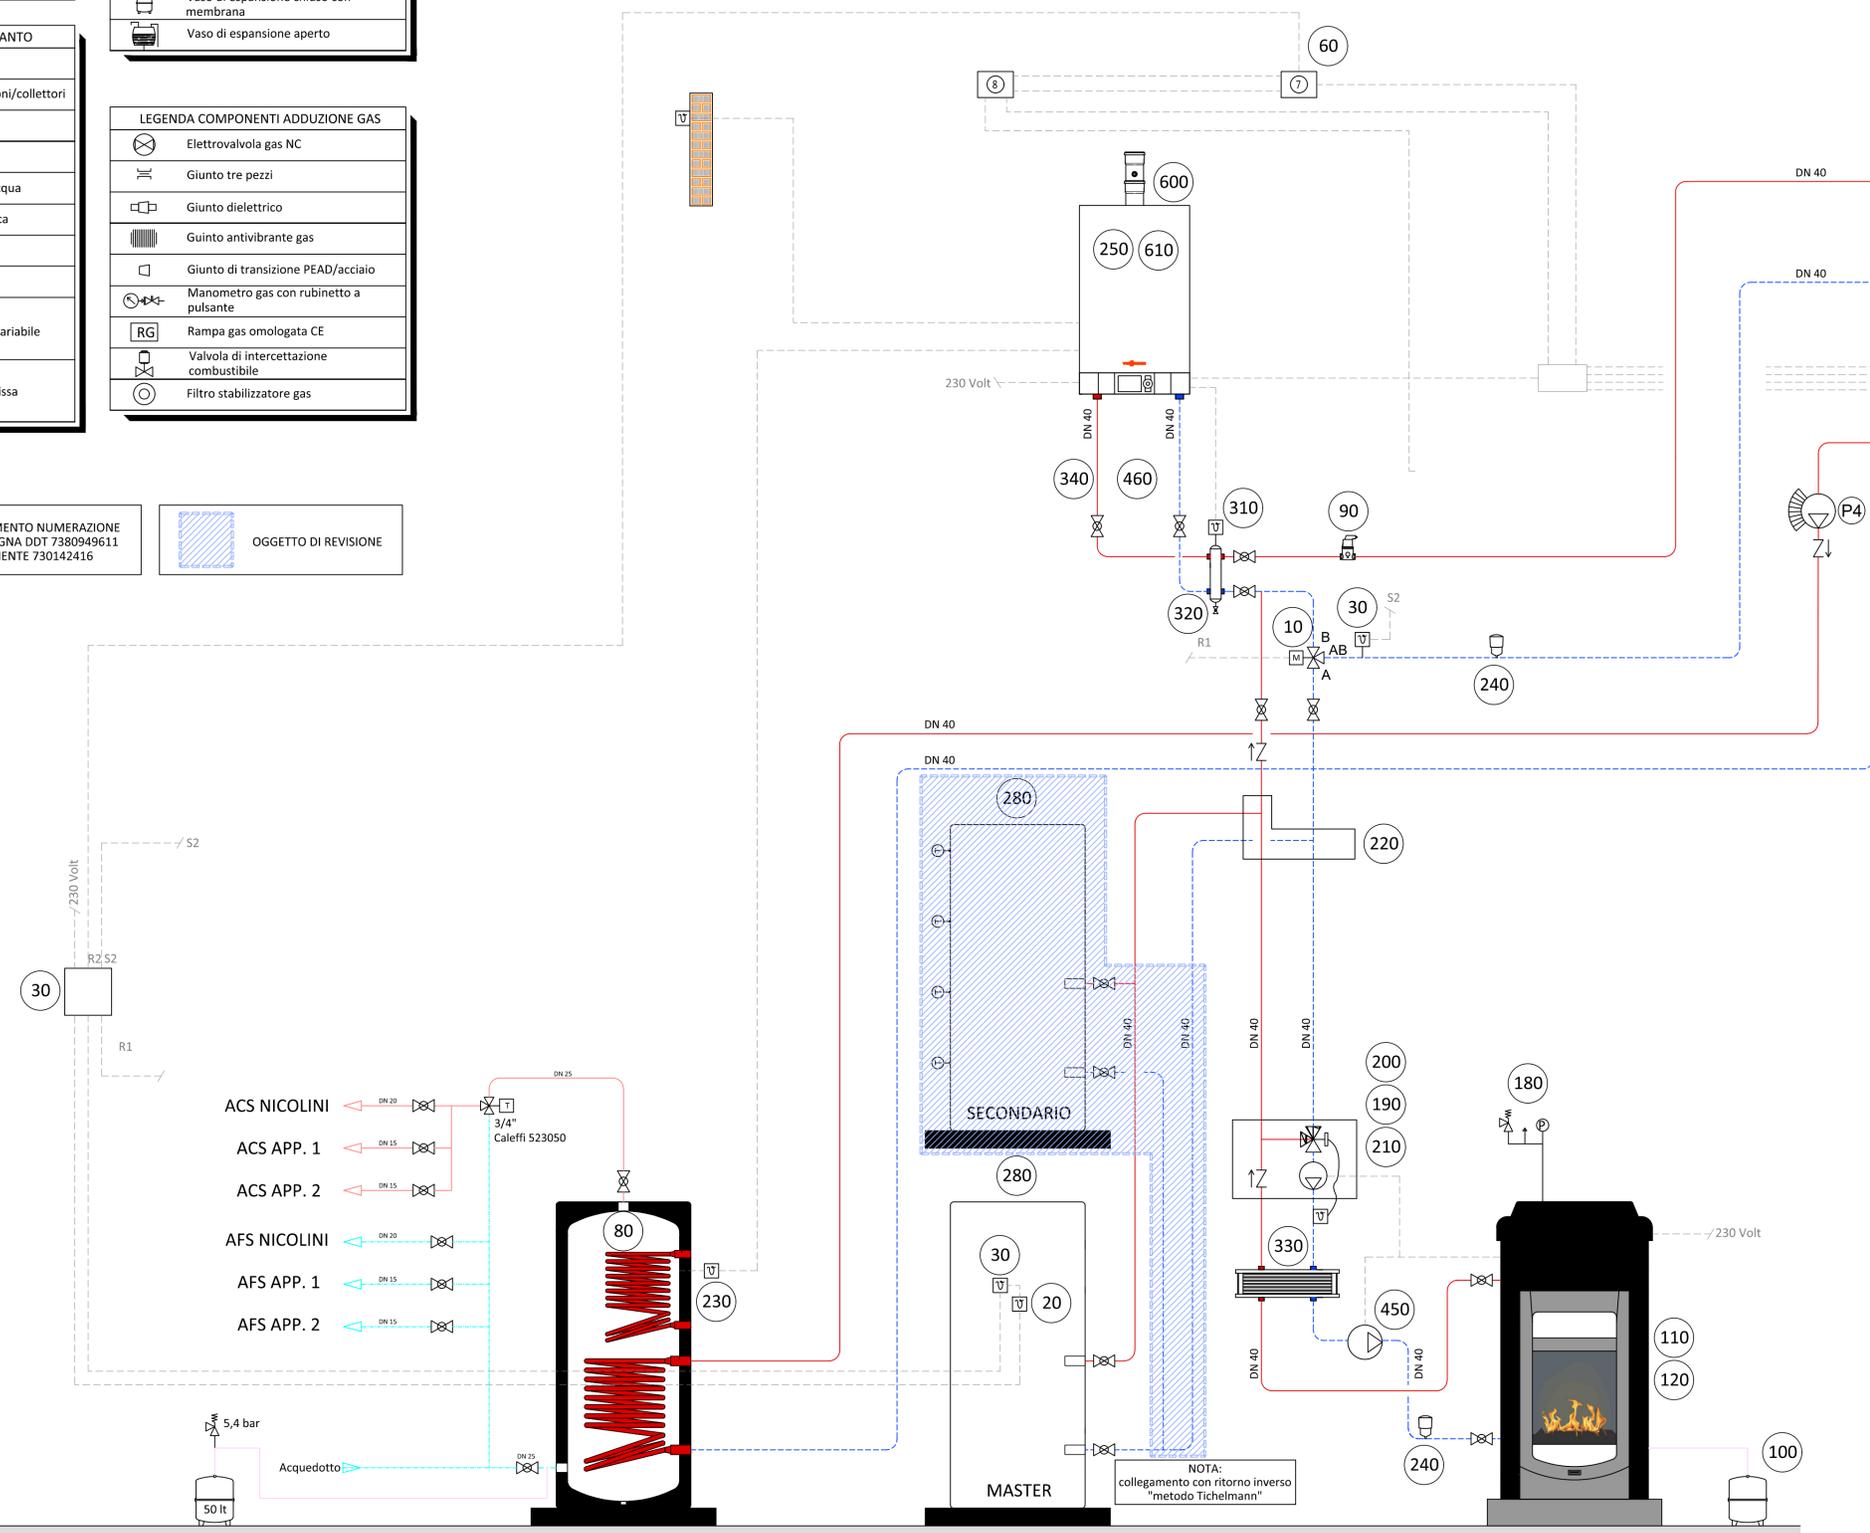

RIQUALIFICAZIONE SOSTENIBILE CON IMPIANTO A BIOMASSA

Desenzano del Garda (BS)

PROGETTO RIQUALIFICAZIONE IMPIANTI
SCHEMA FUNZIONALE CENTRALE TERMICA



neWatt s.r.l.

NEWATT s.r.l.
Via Padova 11 - 25125 Brescia
C.F. e P.IVA 03594140984 - Tel. e Fax +39 030 2010990
www.newattsrl.it

IL PRESENTE DOCUMENTO E' DI NOSTRA PROPRIETA'. NE SONO QUINDI VIETATI L'UTILIZZO E LA RIPRODUZIONE ANCHE PARZIALE SENZA ESPRESSA E PREVENTIVA AUTORIZZAZIONE.