

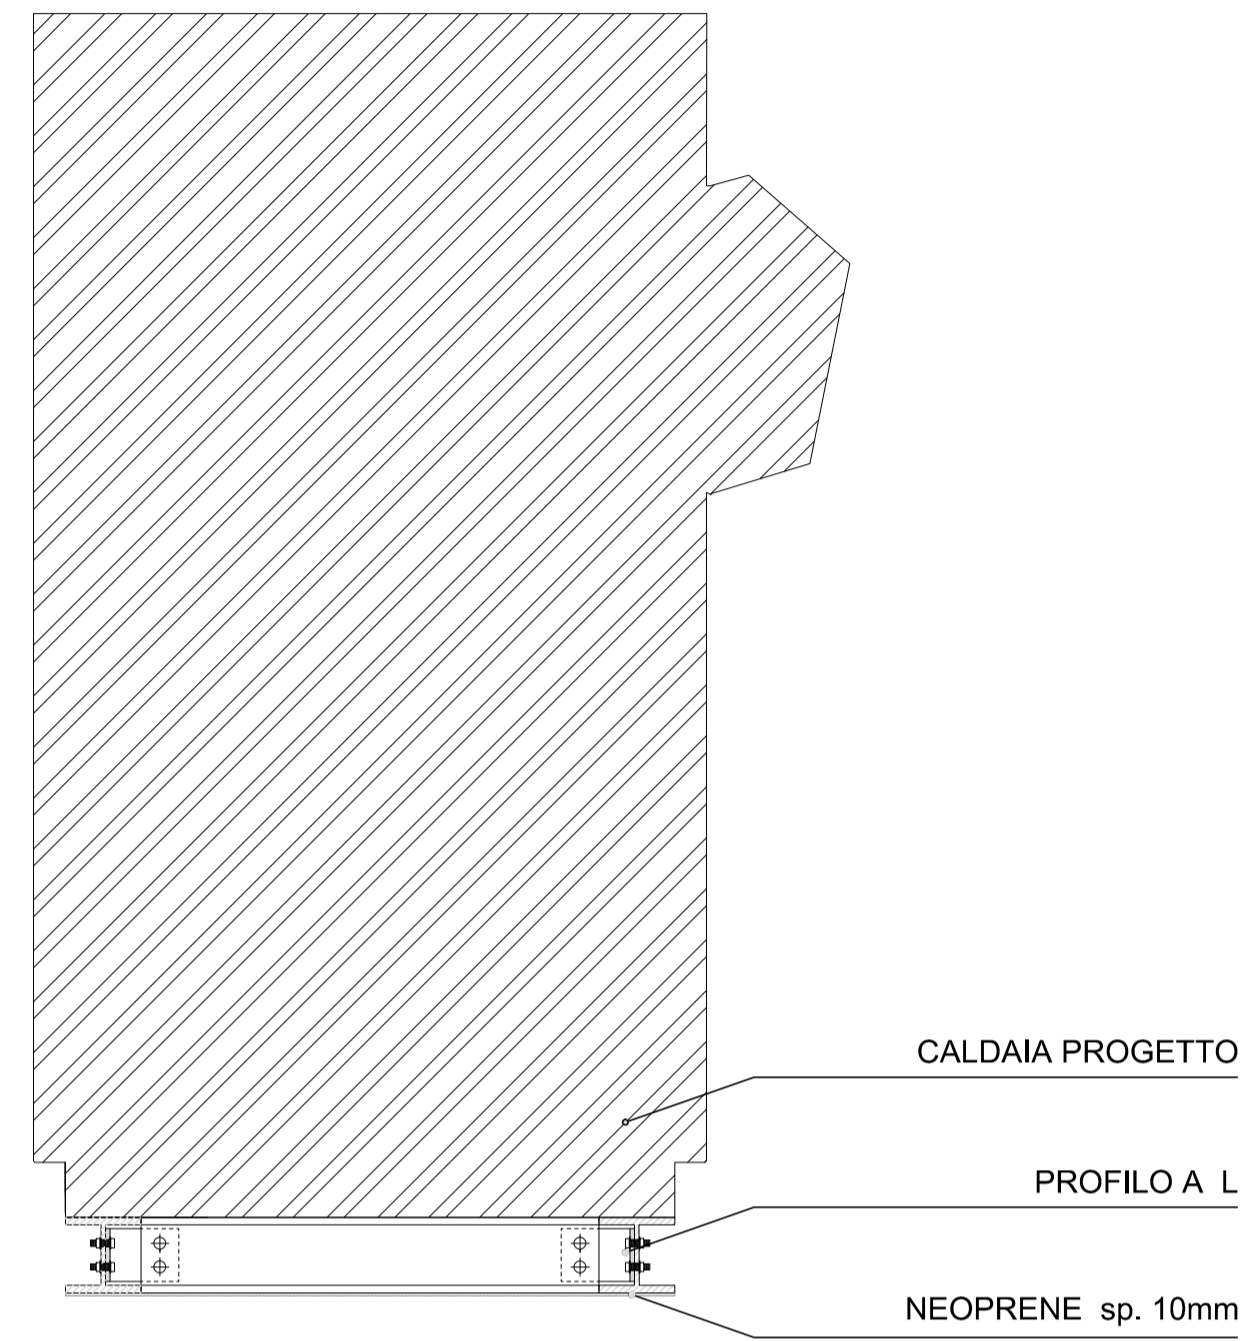





VISTE LATERALI SCALA 1:100

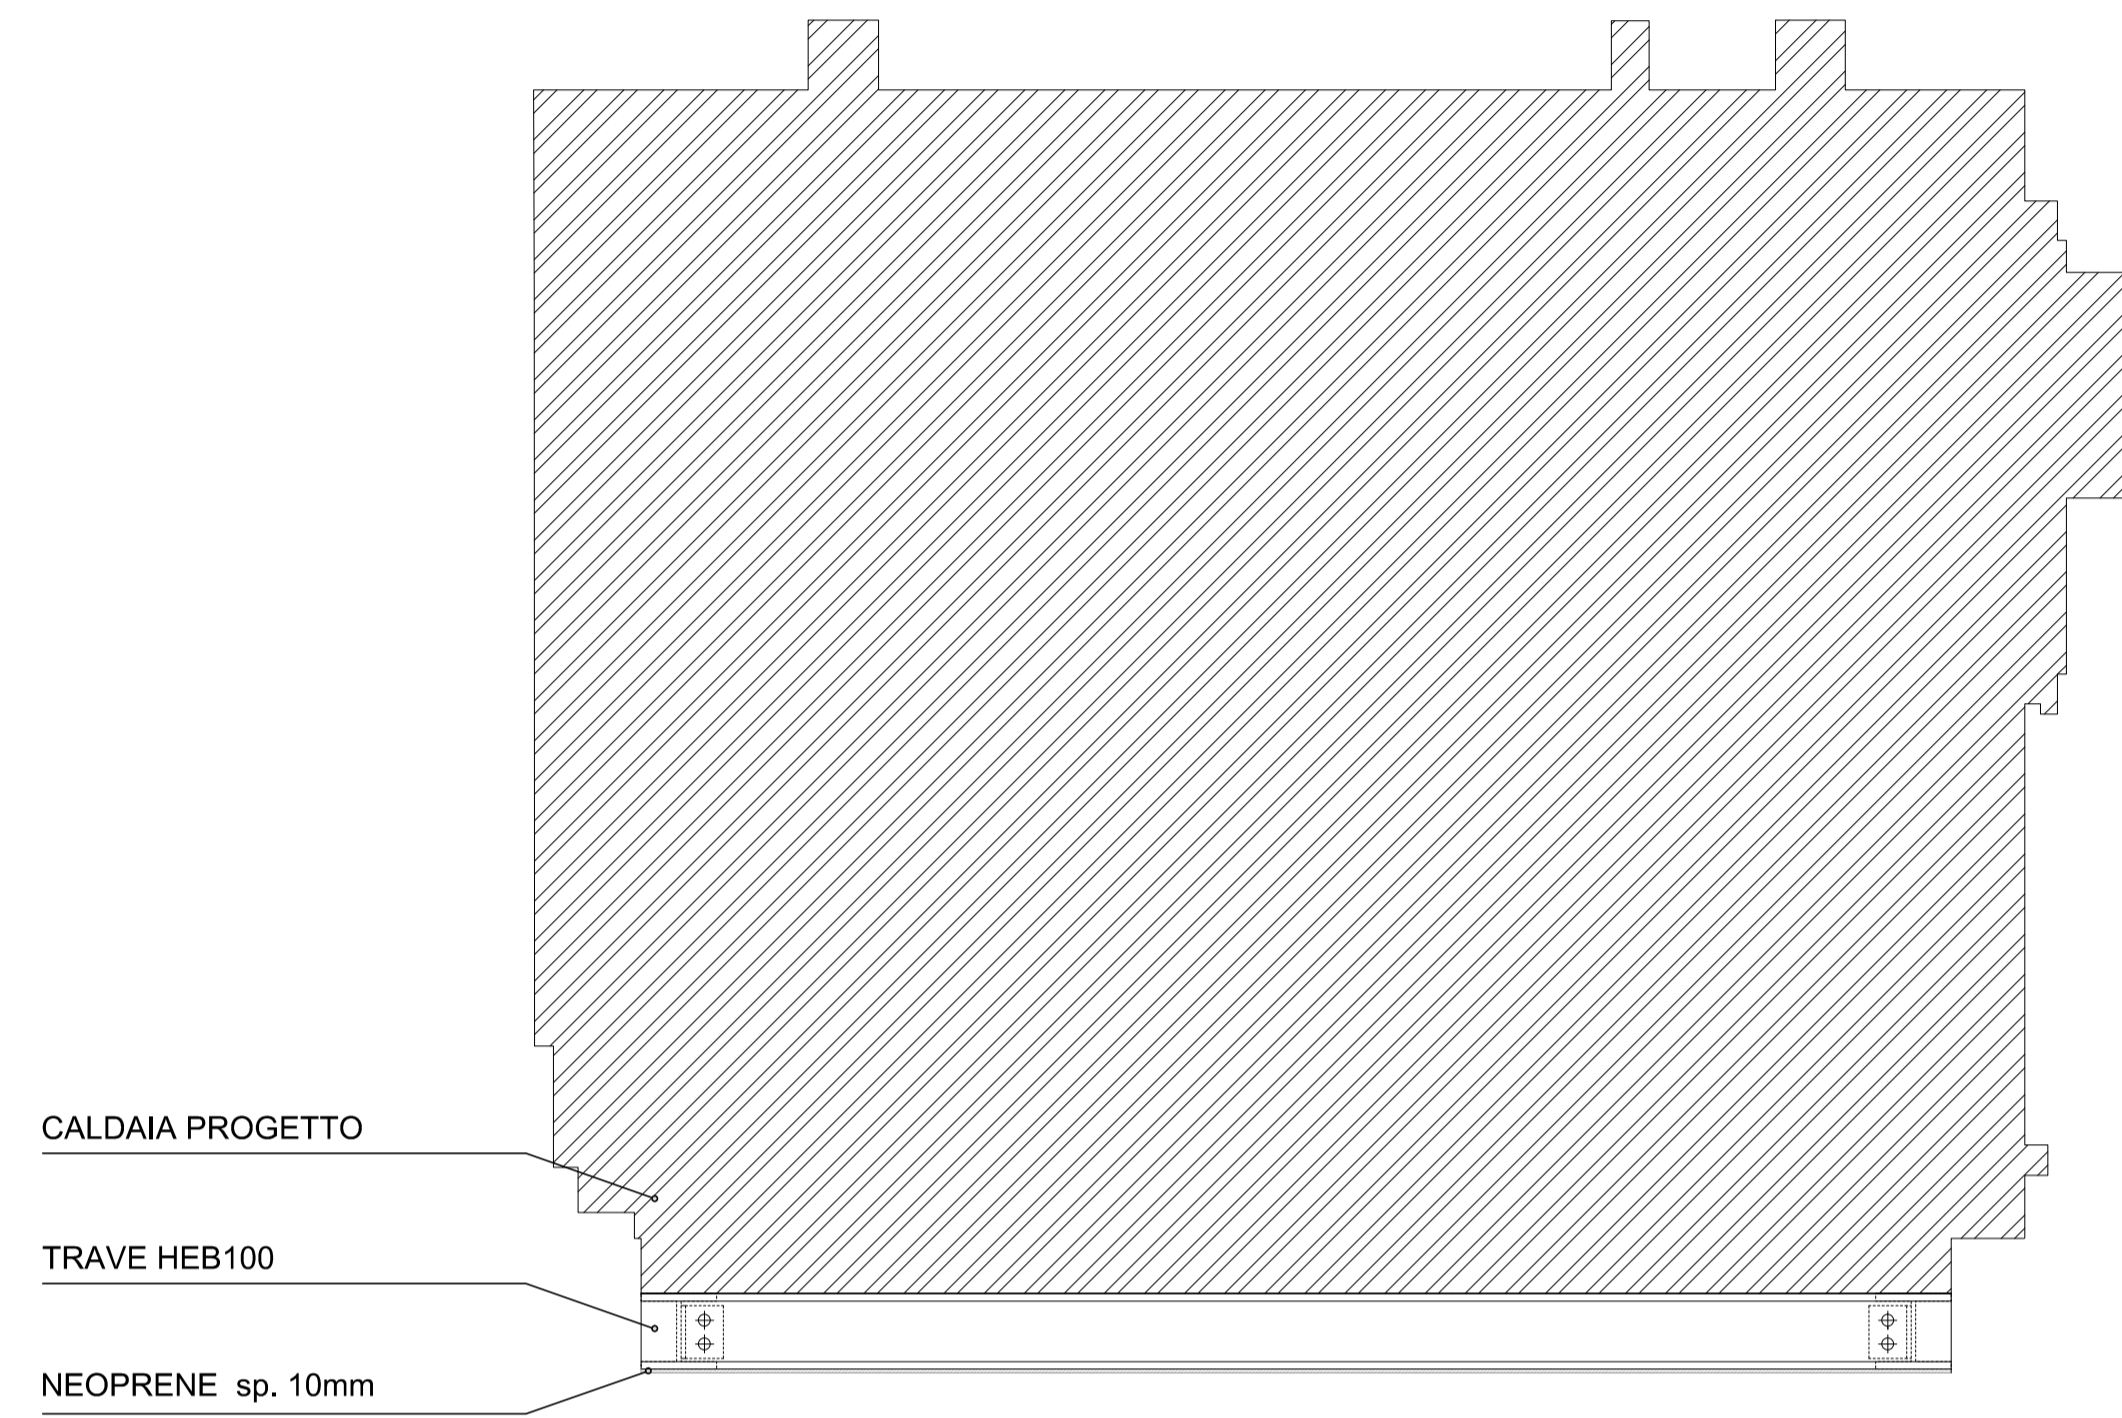

ASSEMBLAGGIO SCALA 1:100

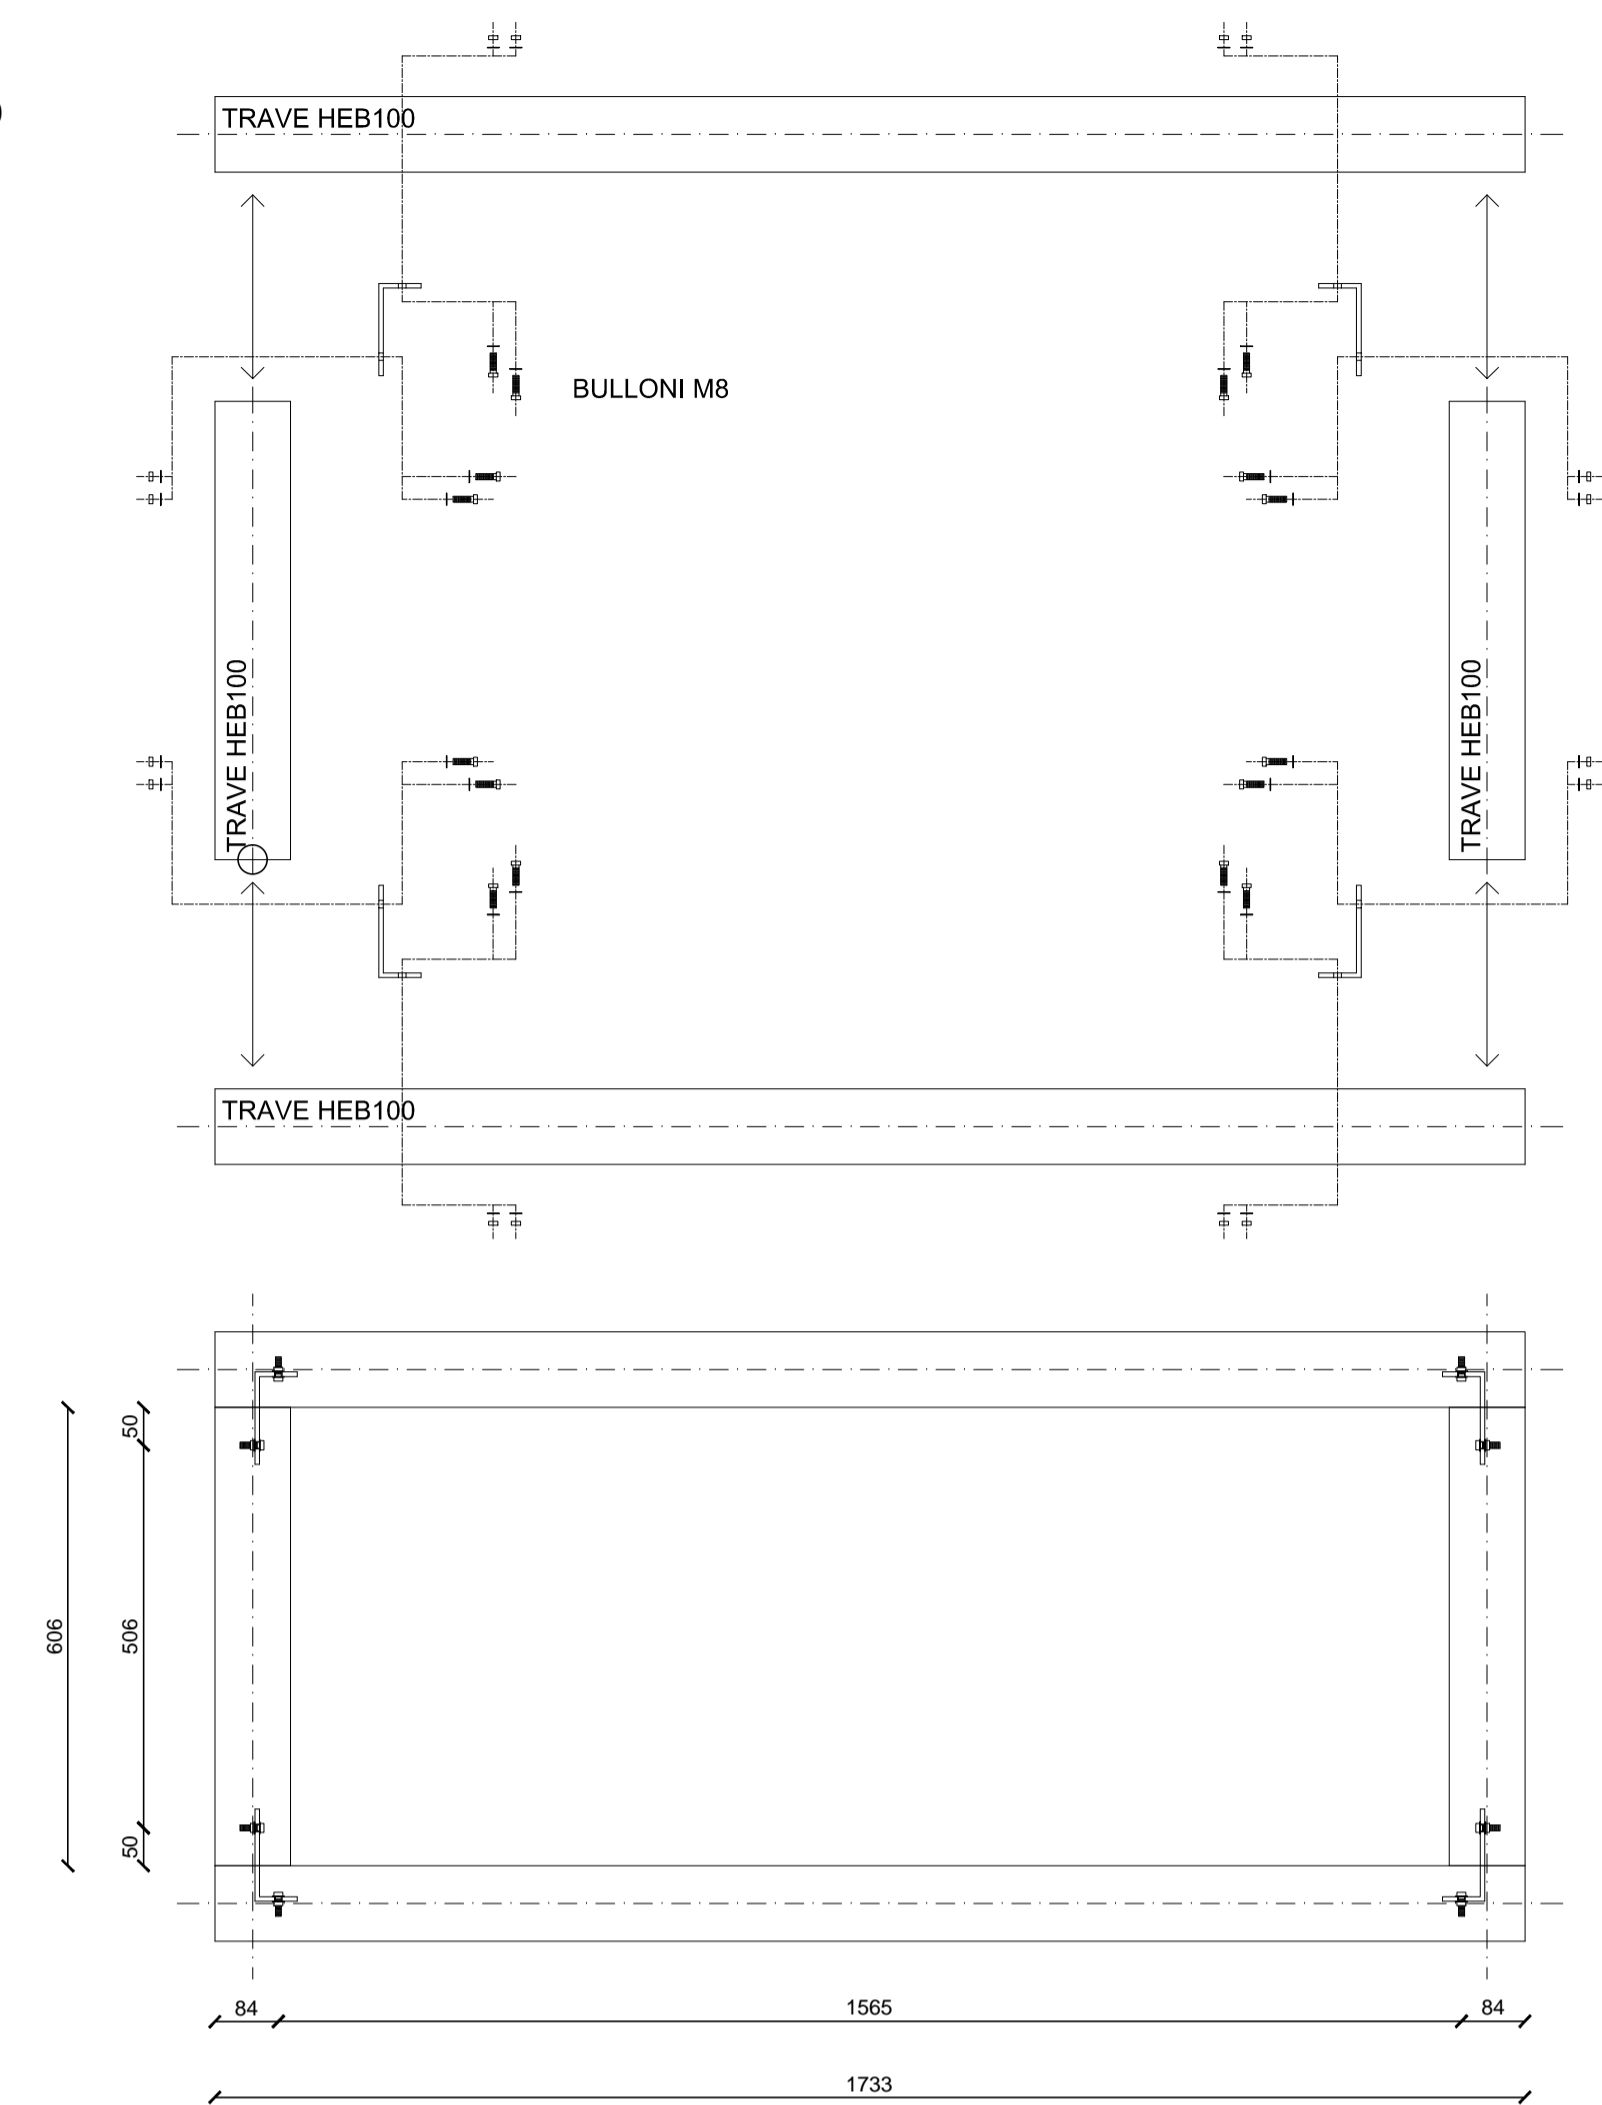

DISTINTA DI TAGLIO SCALA 1:50

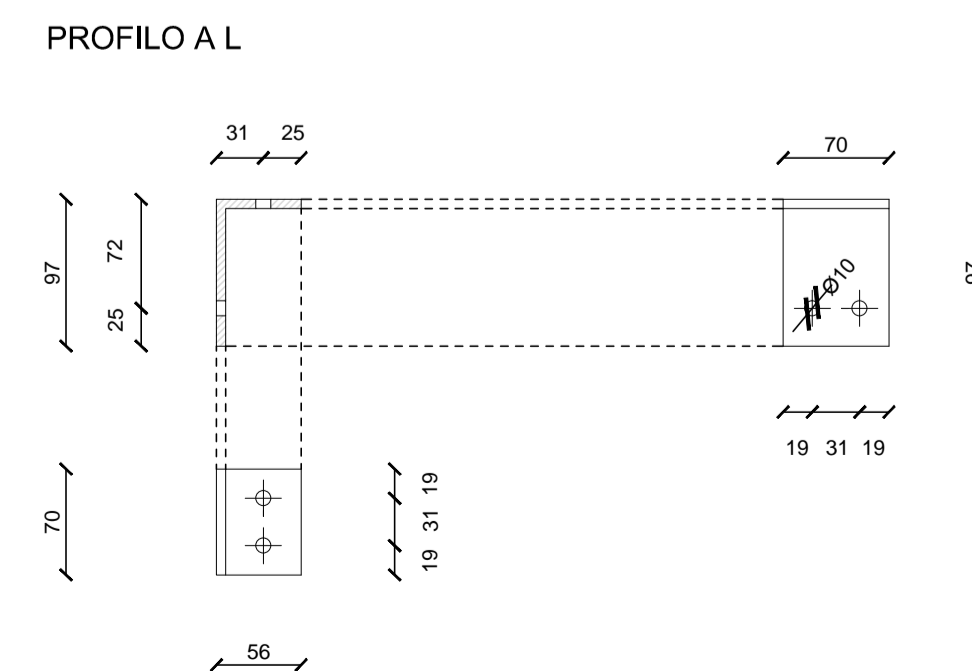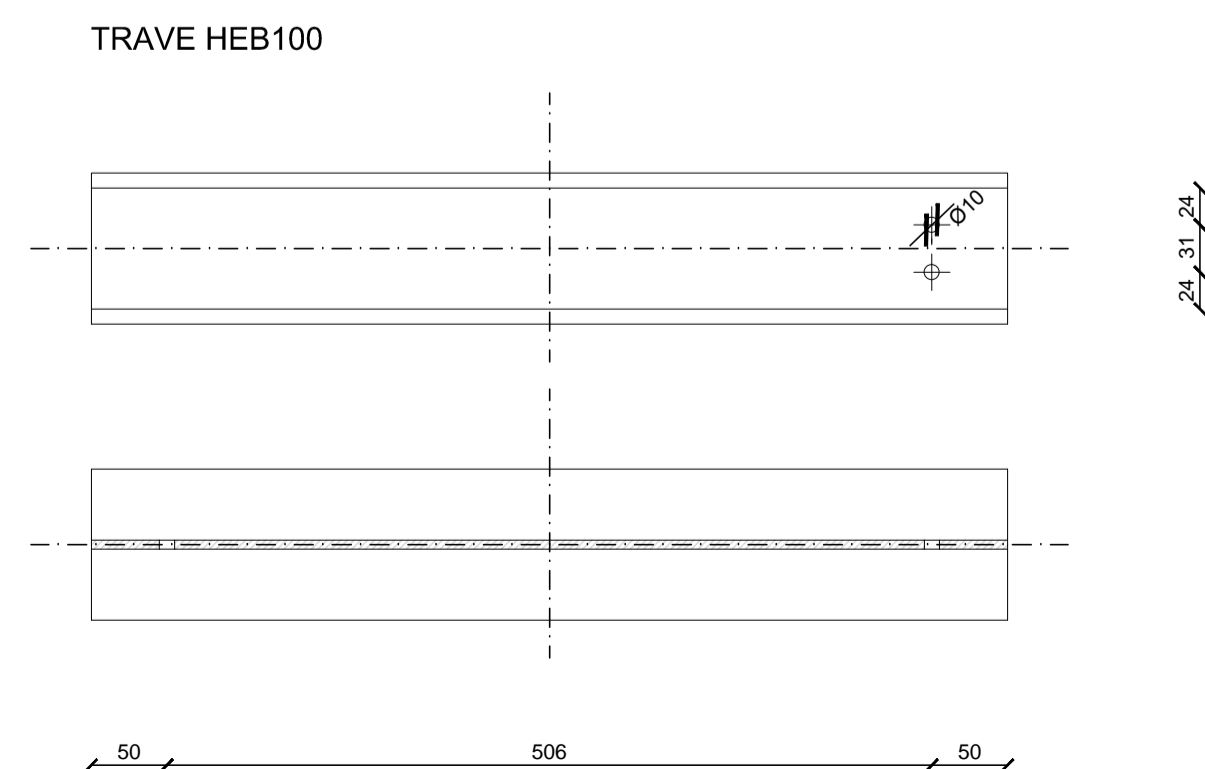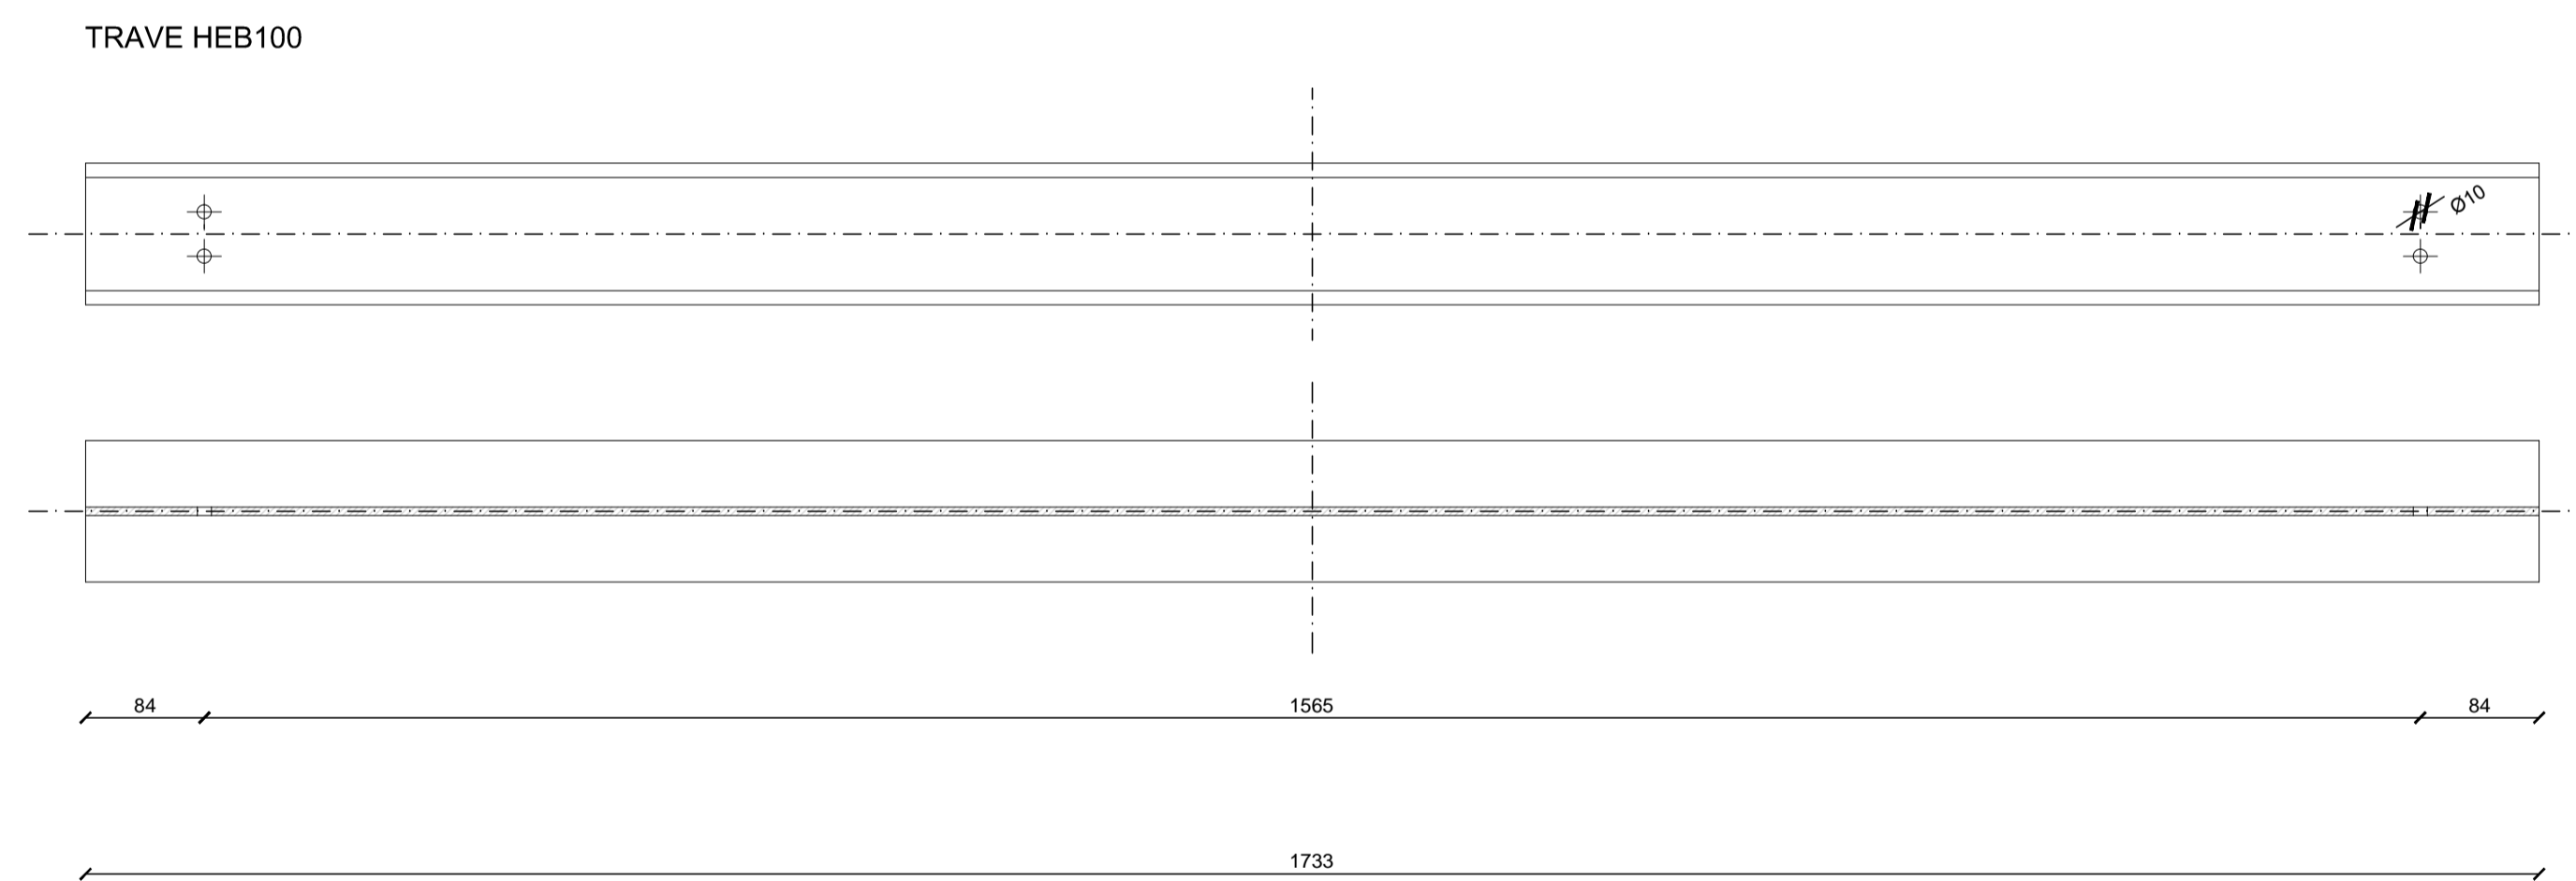

# RIQUALIFICAZIONE CENTRALE TERMICA

Azienda a Brescia

PROGETTO IMPIANTI TERMOIDRAULICI  
COSTRUTTIVI BASAMENTO CALDAIA



**neWatt s.r.l.**

NEWATT s.r.l.  
Via Padova 11 - 25125 Brescia  
C.F. e P.IVA 03594140984 - Tel. e Fax +39 030 2010990  
www.newattsr.it