



PLANIMETRIA SCALA 1:100

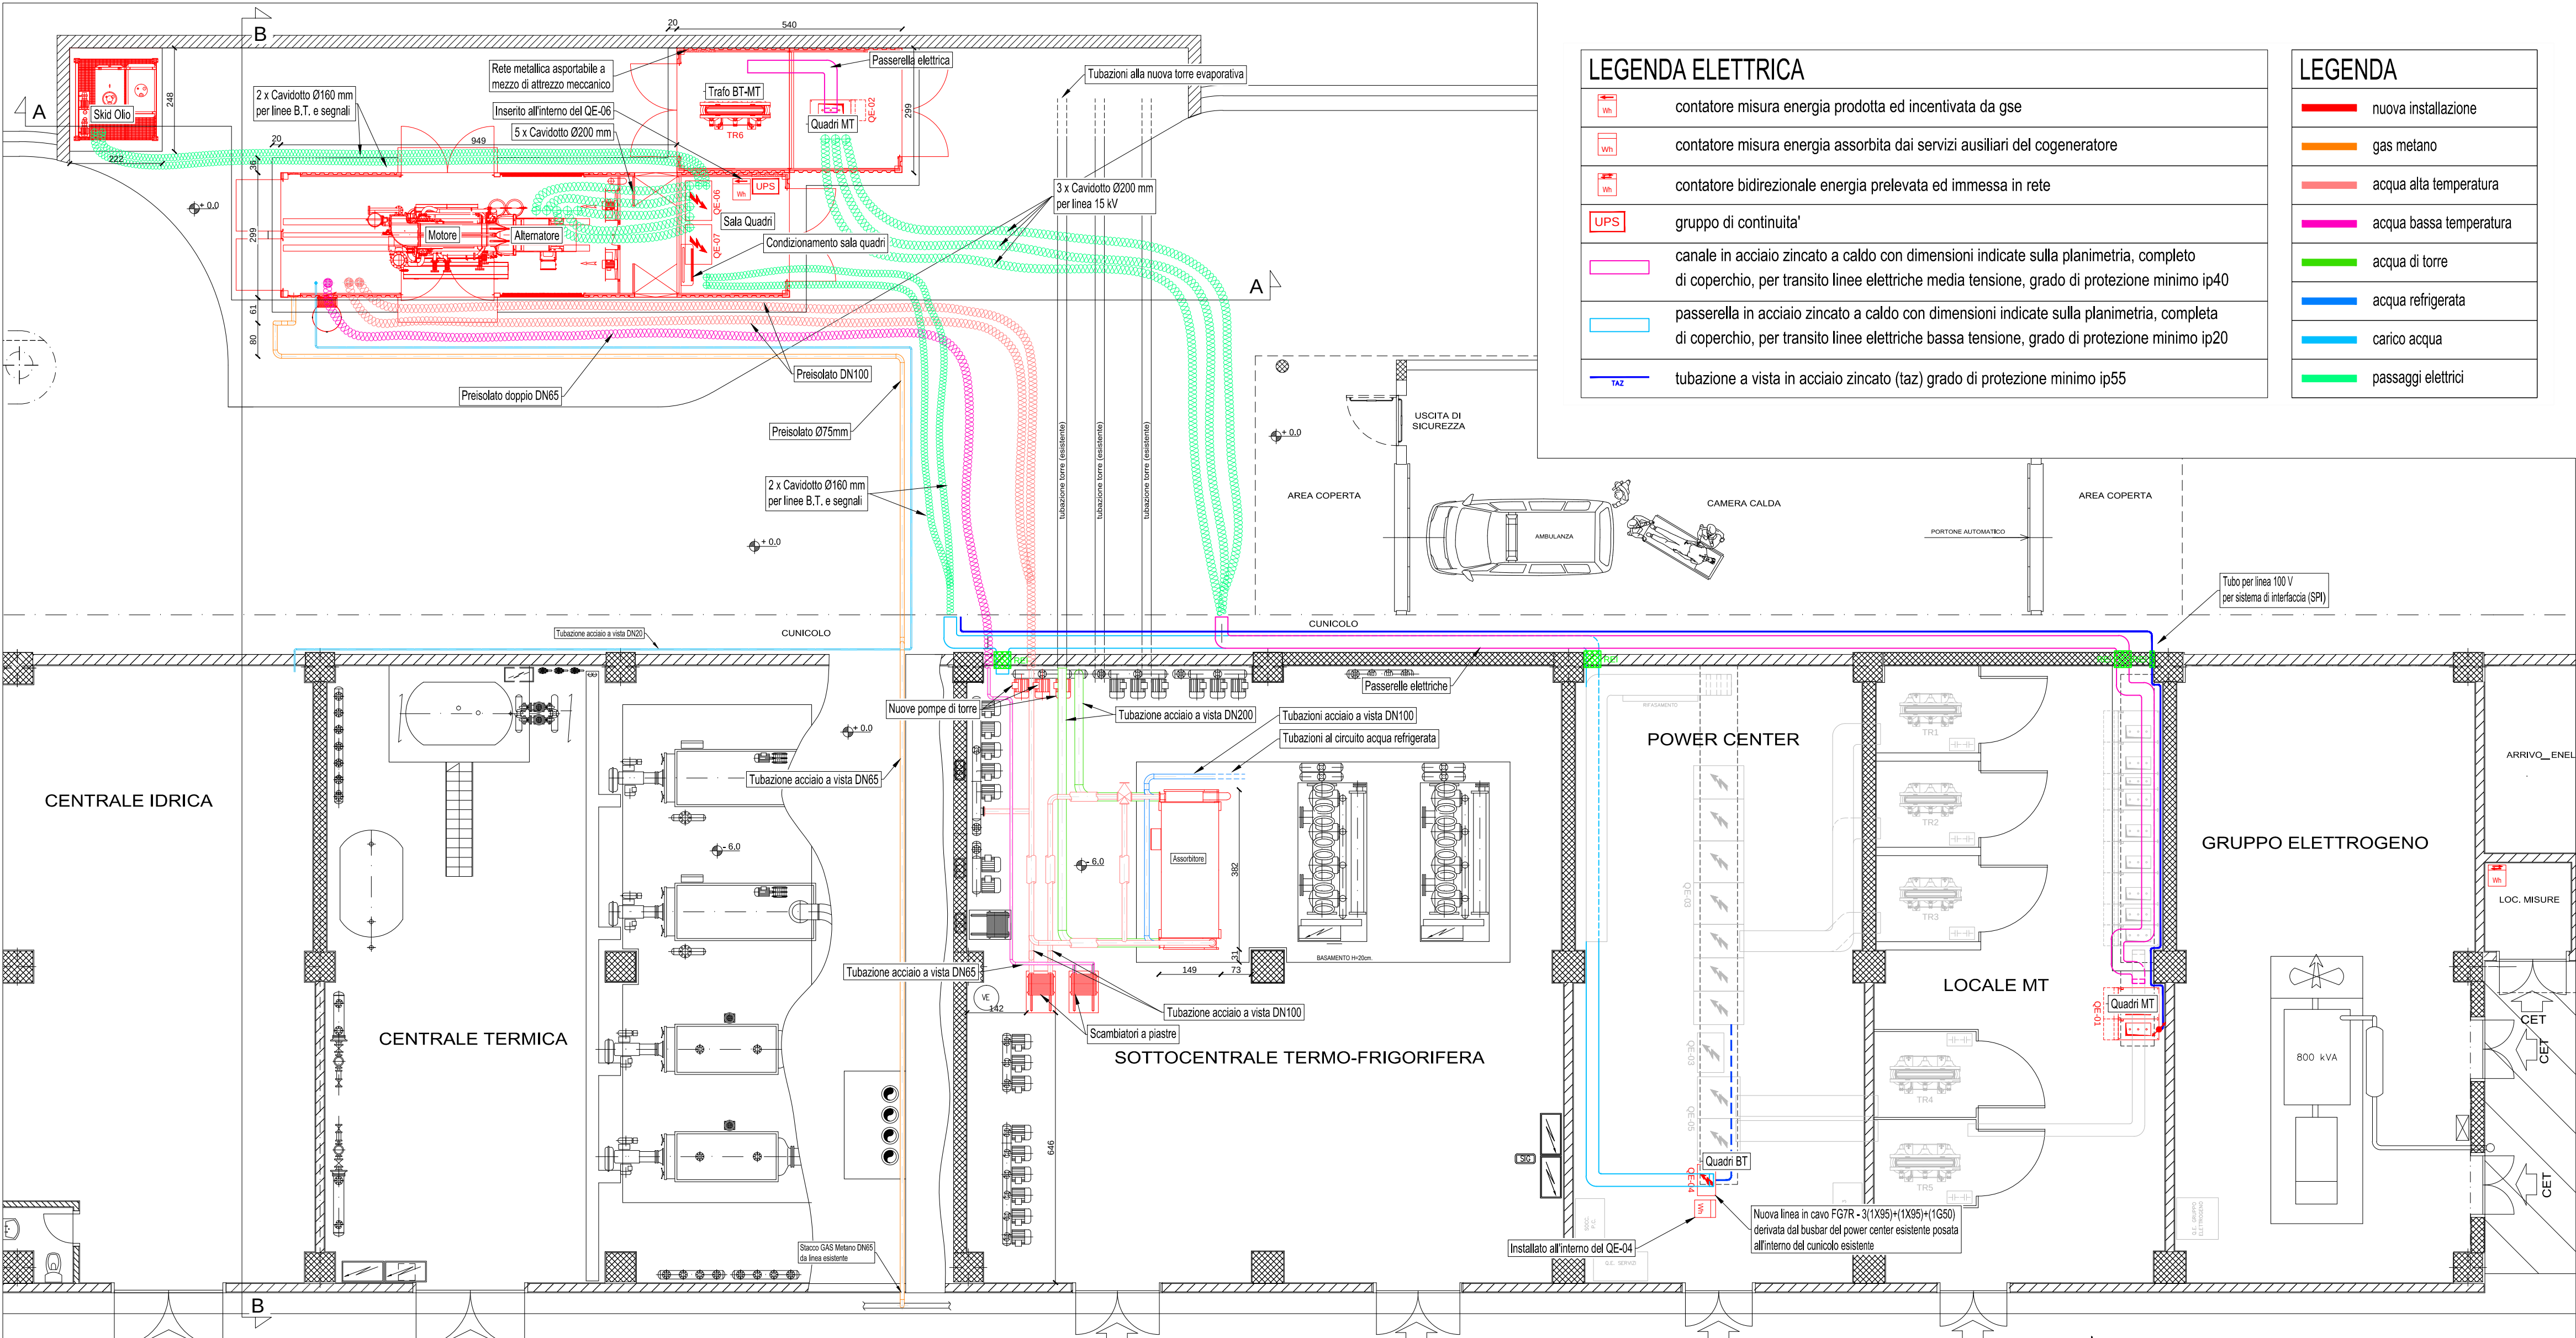


LEGENDA ELETTRICA	
	contatore misura energia prodotta ed incentivata da gse
	contatore misura energia assorbita dai servizi ausiliari del cogeneratore
	contatore bidirezionale energia prelevata ed immessa in rete
	gruppo di continuita'
	canale in acciaio zincato a caldo con dimensioni indicate sulla planimetria, completo di coperchio, per transito linee elettriche media tensione, grado di protezione minimo ip40
	passerella in acciaio zincato a caldo con dimensioni indicate sulla planimetria, completa di coperchio, per transito linee elettriche bassa tensione, grado di protezione minimo ip20
	tubazione a vista in acciaio zincato (taz) grado di protezione minimo ip55

LEGENDA	
	nuova installazione
	gas metano
	acqua alta temperatura
	acqua bassa temperatura
	acqua di torre
	acqua refrigerata
	carico acqua
	passaggi elettrici


INQUADRAMENTO GENERALE

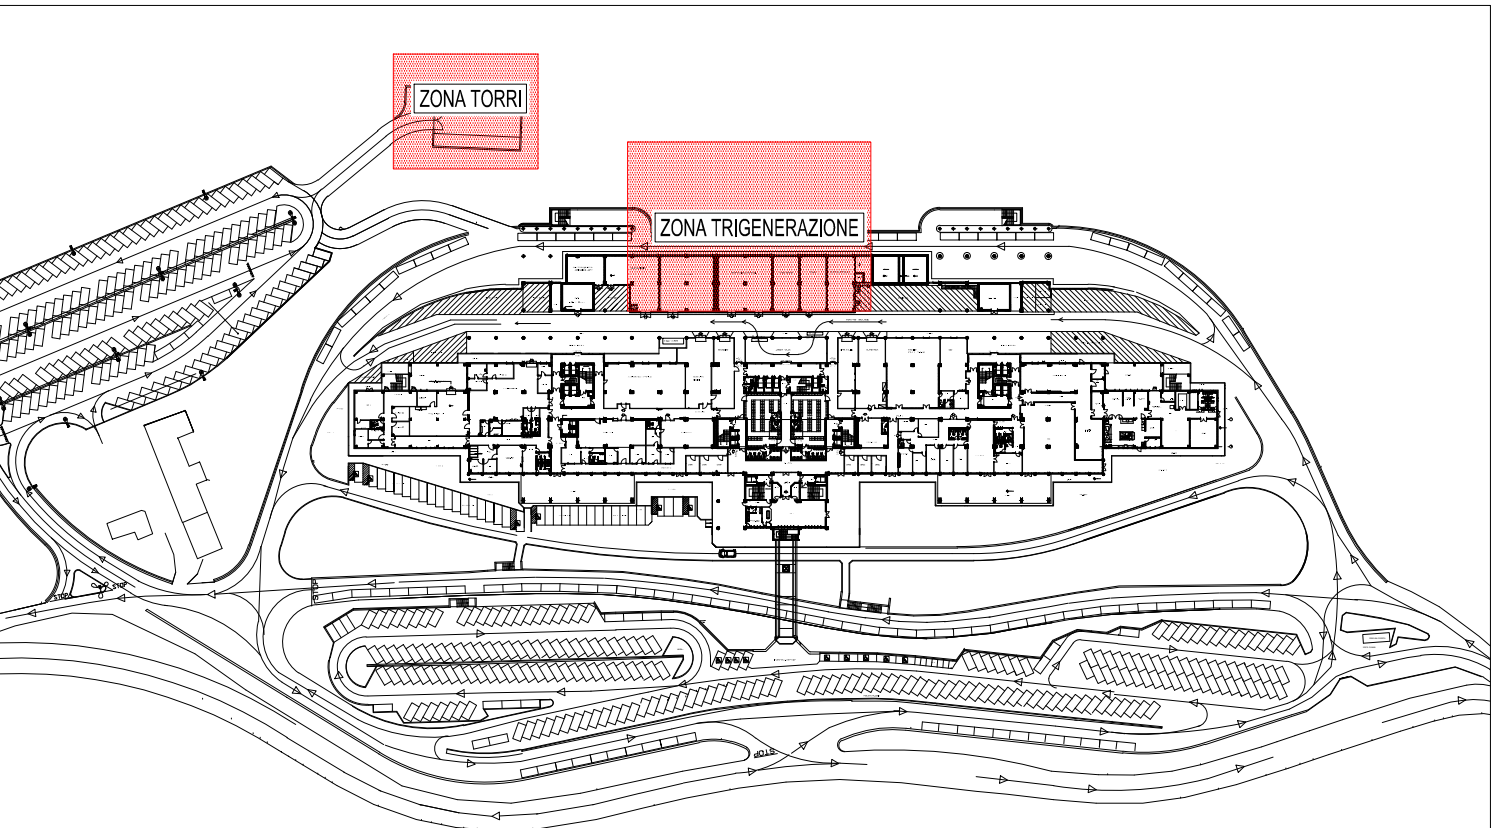


ZONA TORRI EVAPORATIVE SCALA 1:100

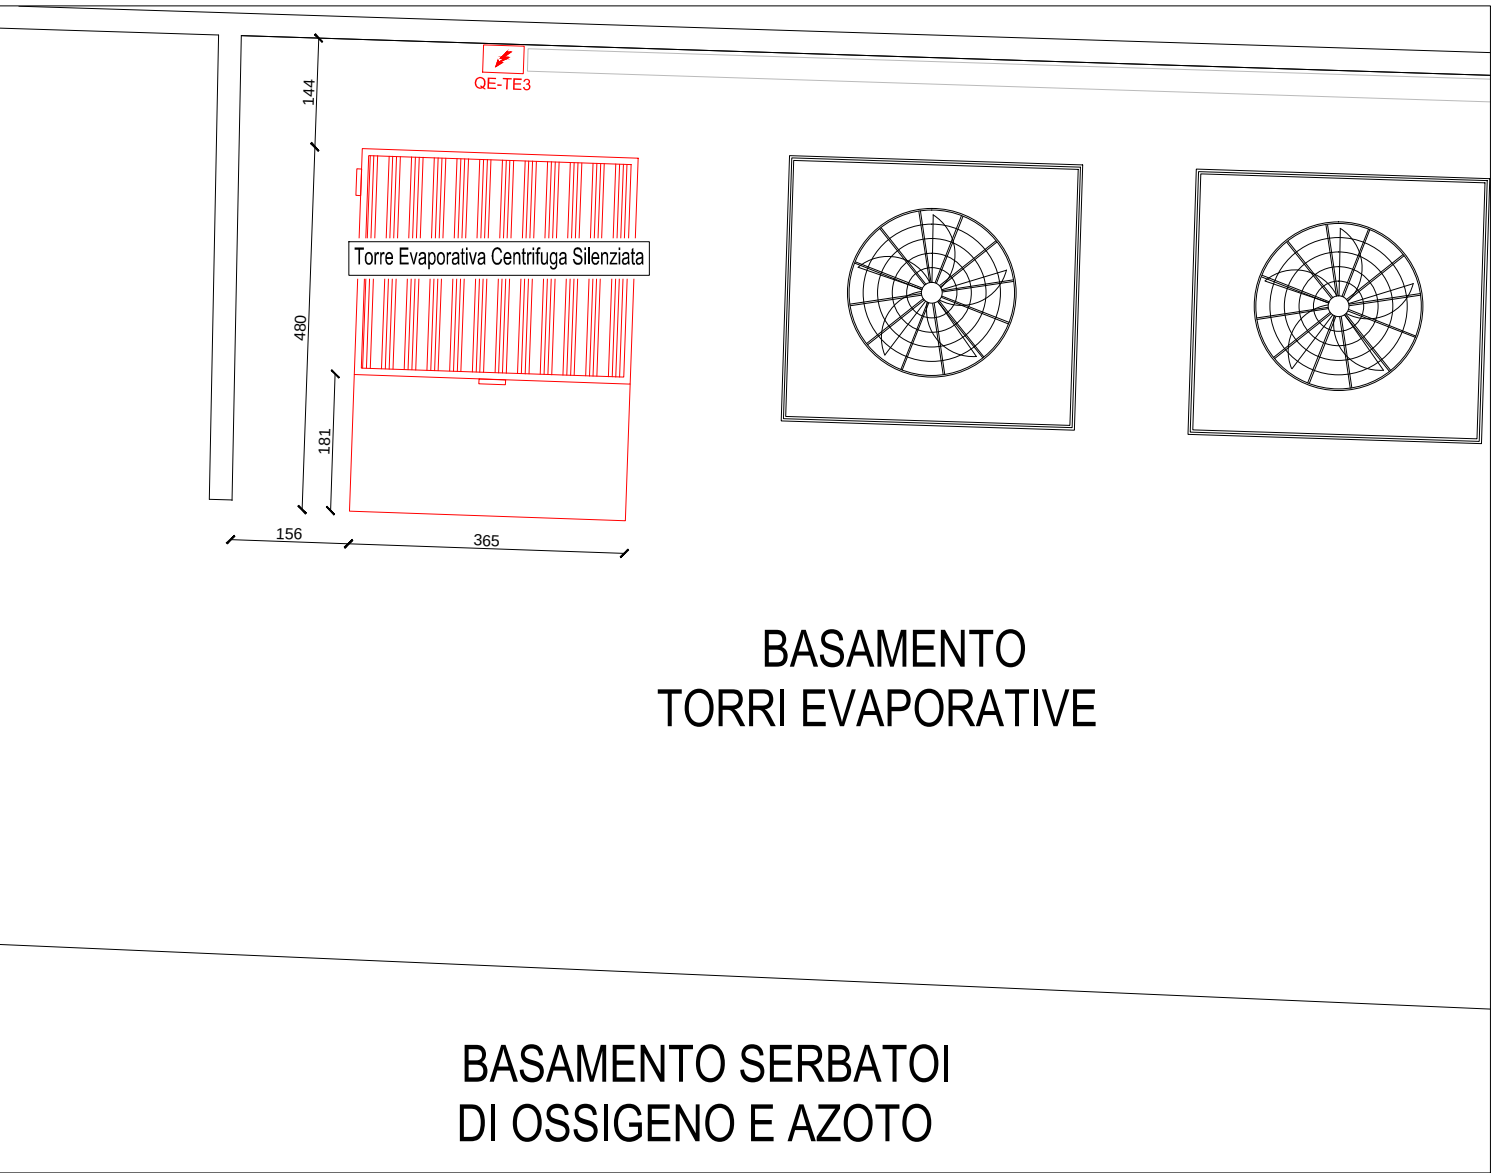

SEZIONE A-A SCALA 1:100

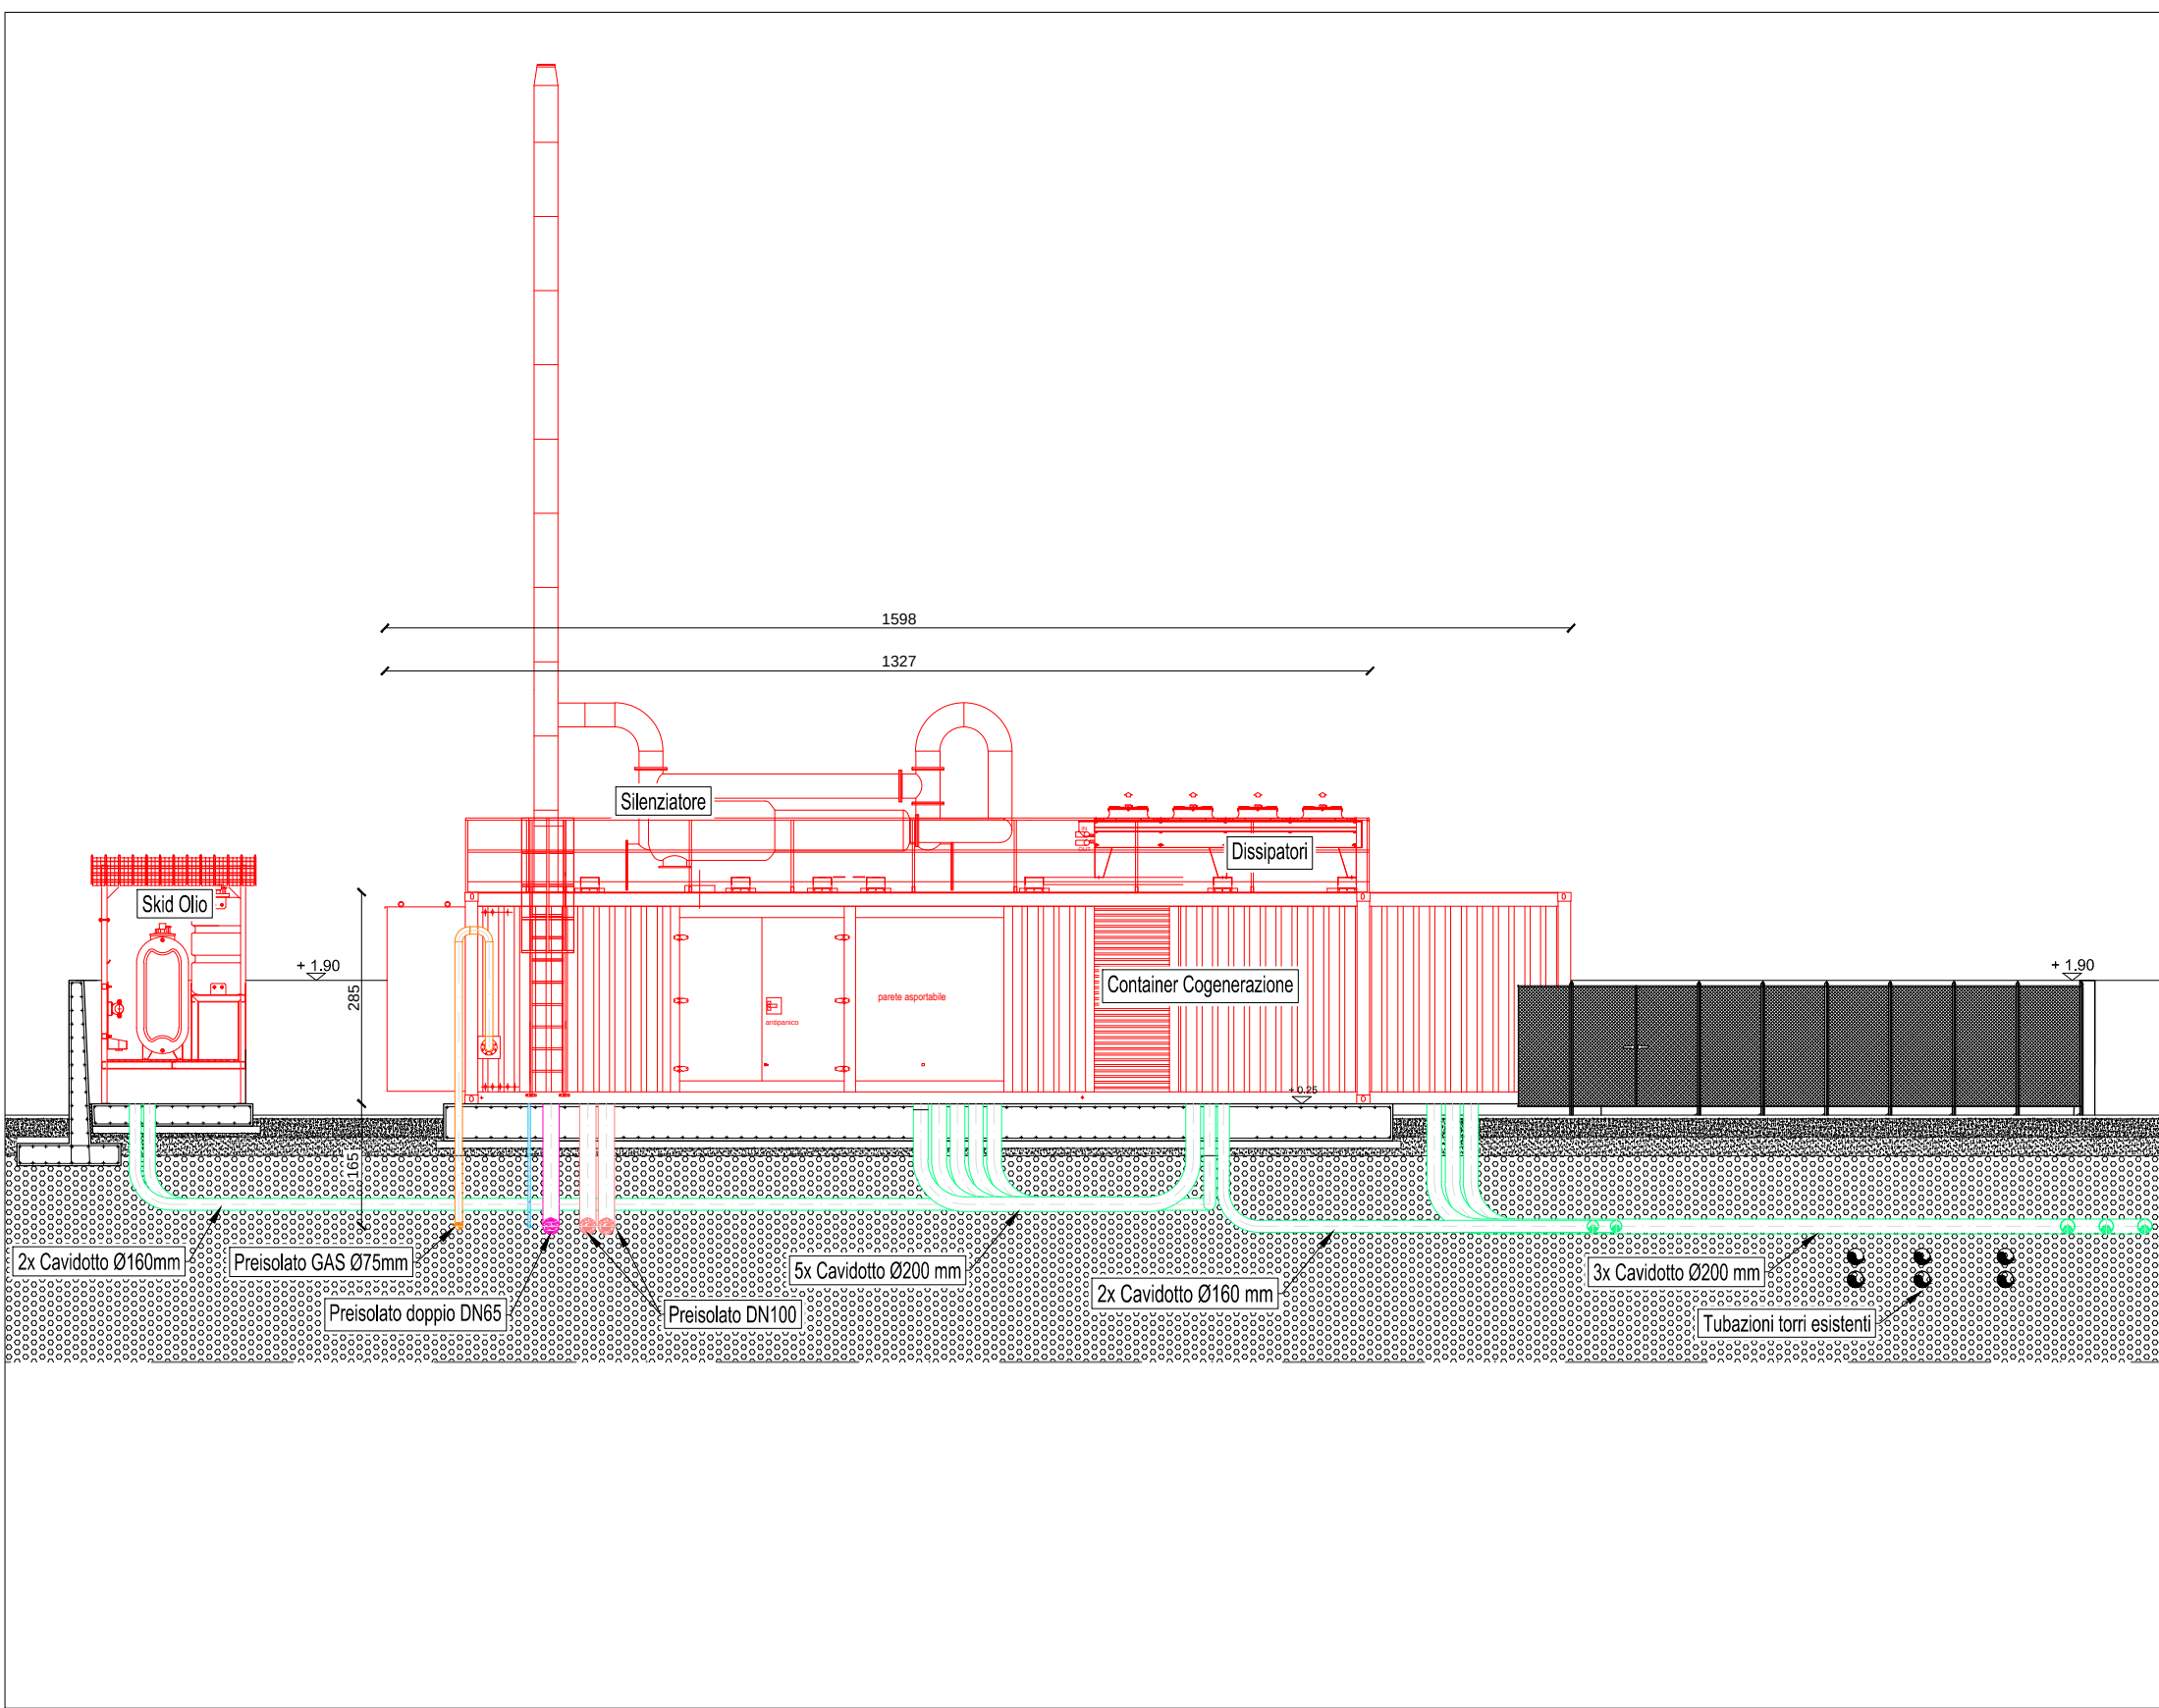

SEZIONE B-B SCALA 1:100

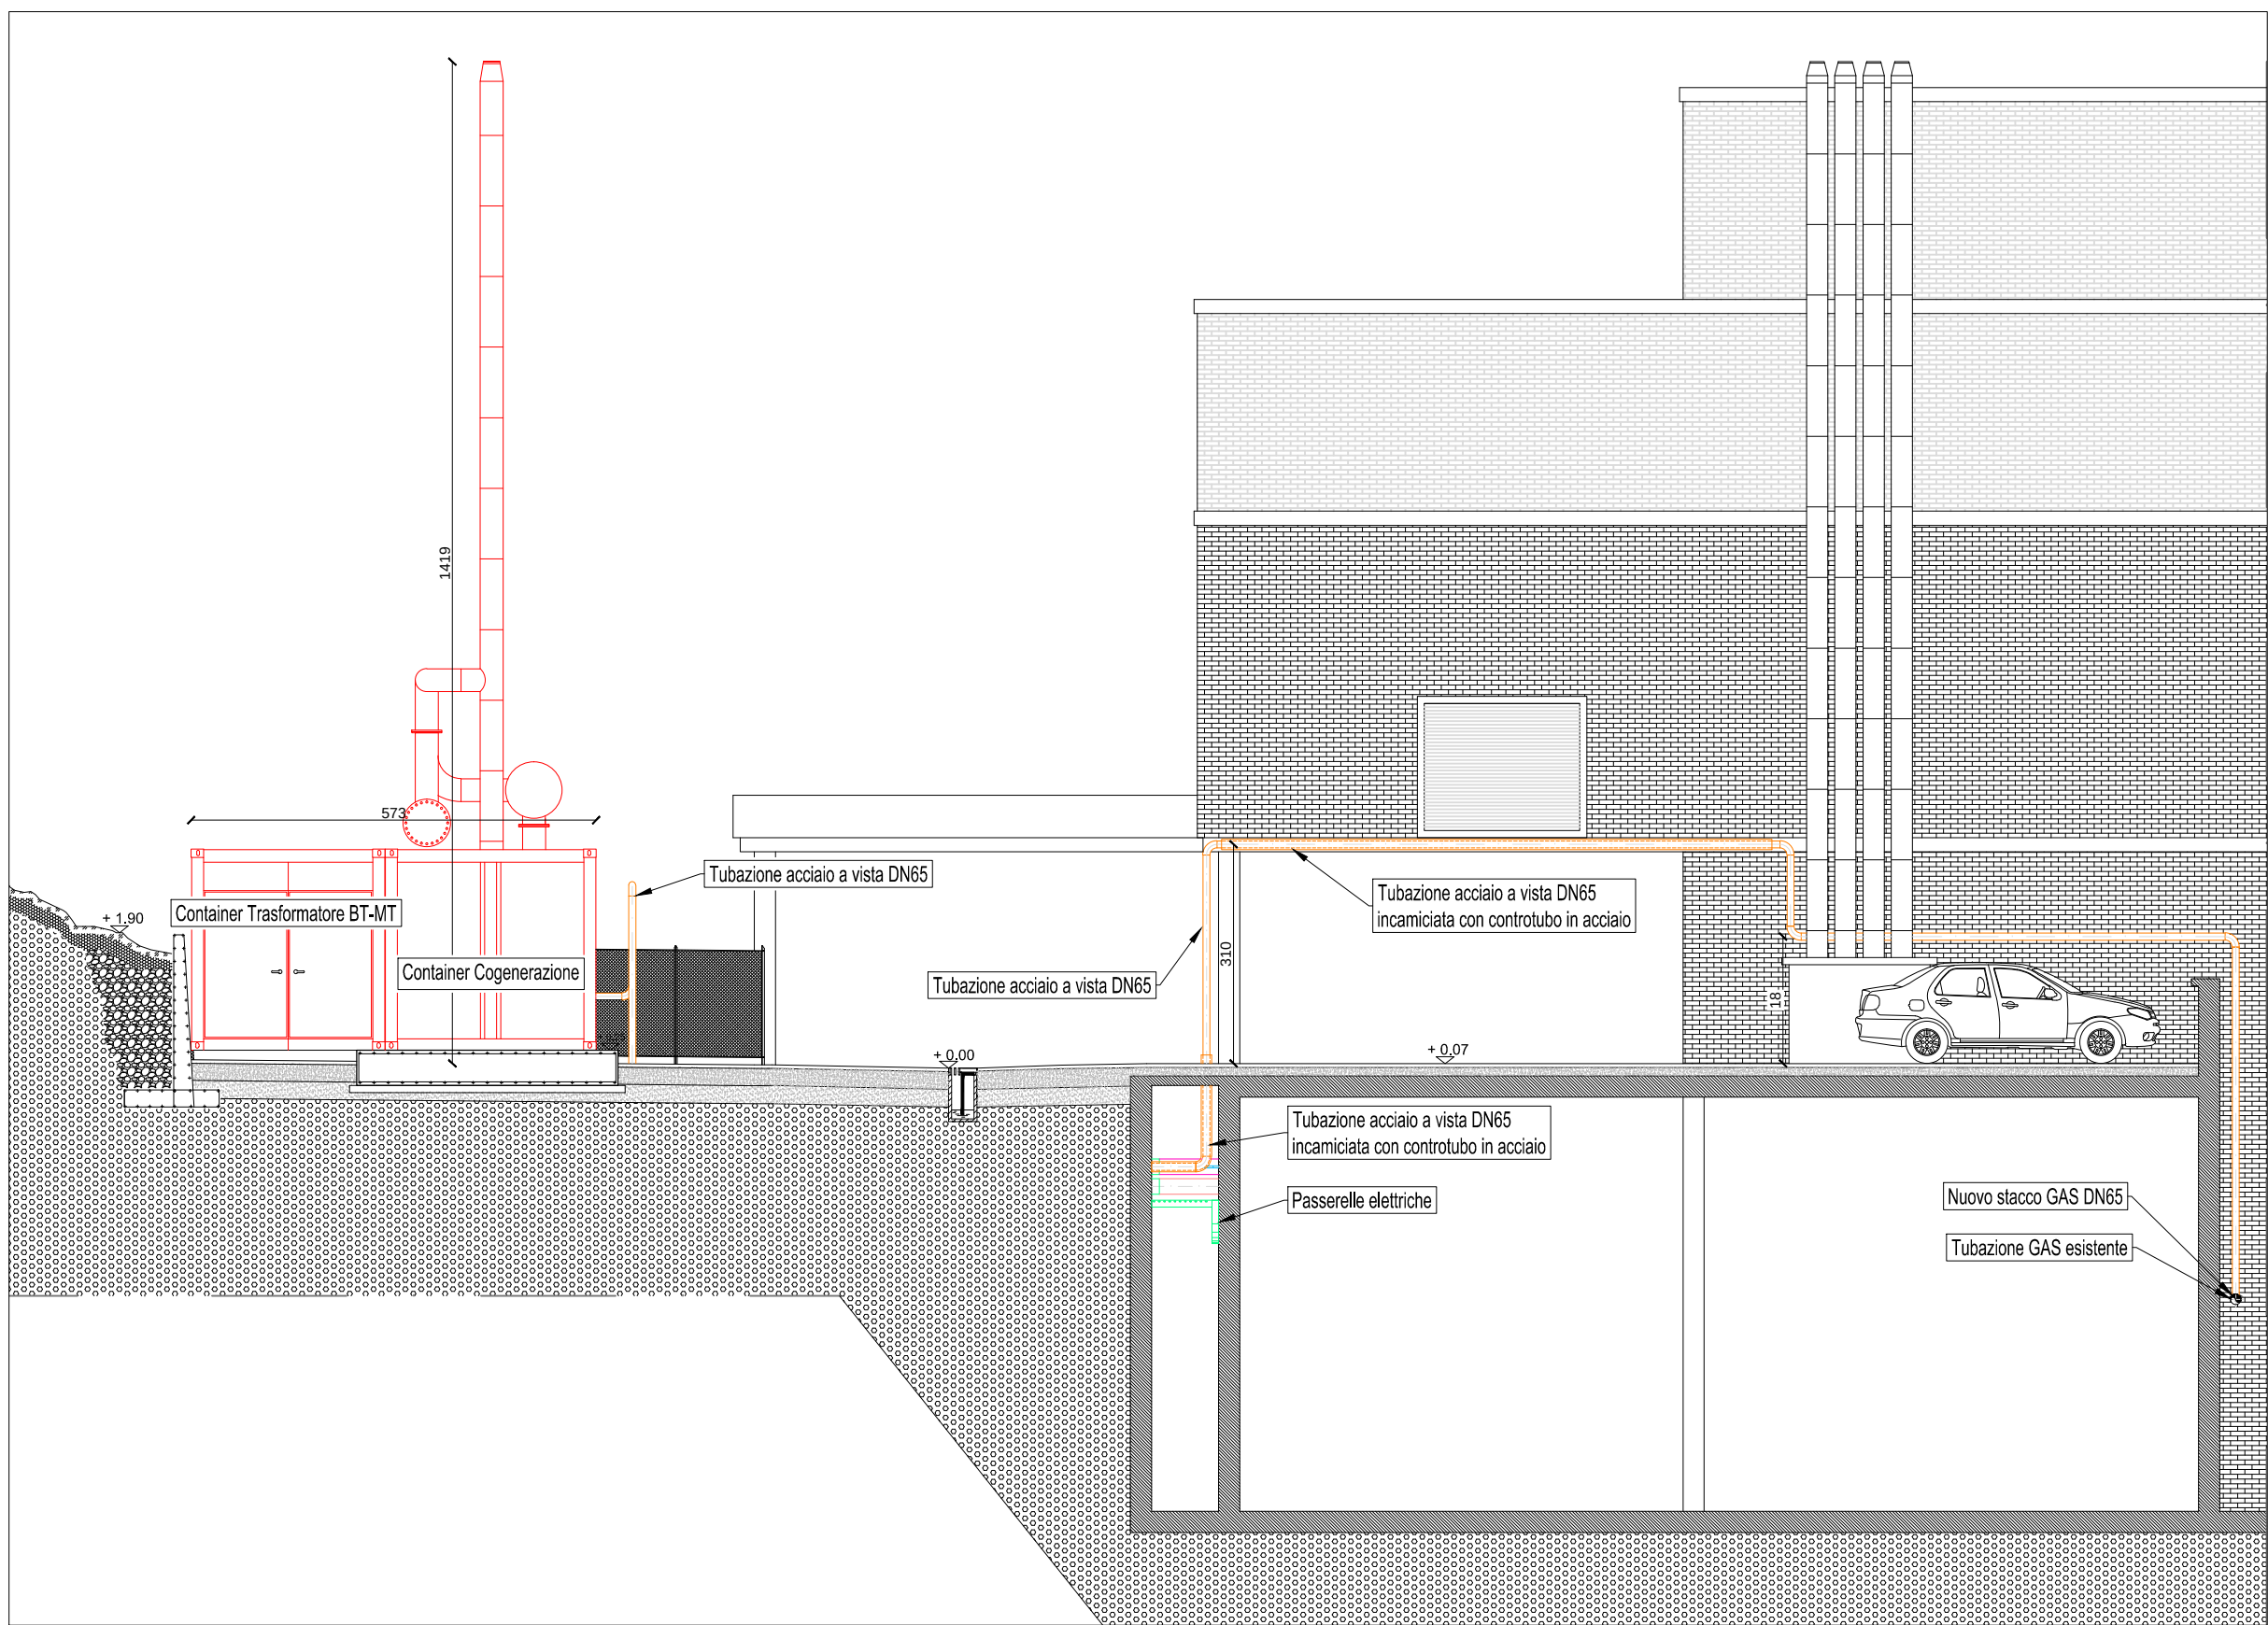

IMPIANTO DI TRIGENERAZIONE Ospedale in Toscana

PROGETTO DEFINITIVO
PLANIMETRIA IMPIANTO



neWatt s.r.l.

NEWATT s.r.l.
Via Padova 11 - 25125 Brescia
C.F. e P.IVA 03594140984 - Tel. e Fax +39 030 2010990
www.newattsrl.it